


Зидани зид

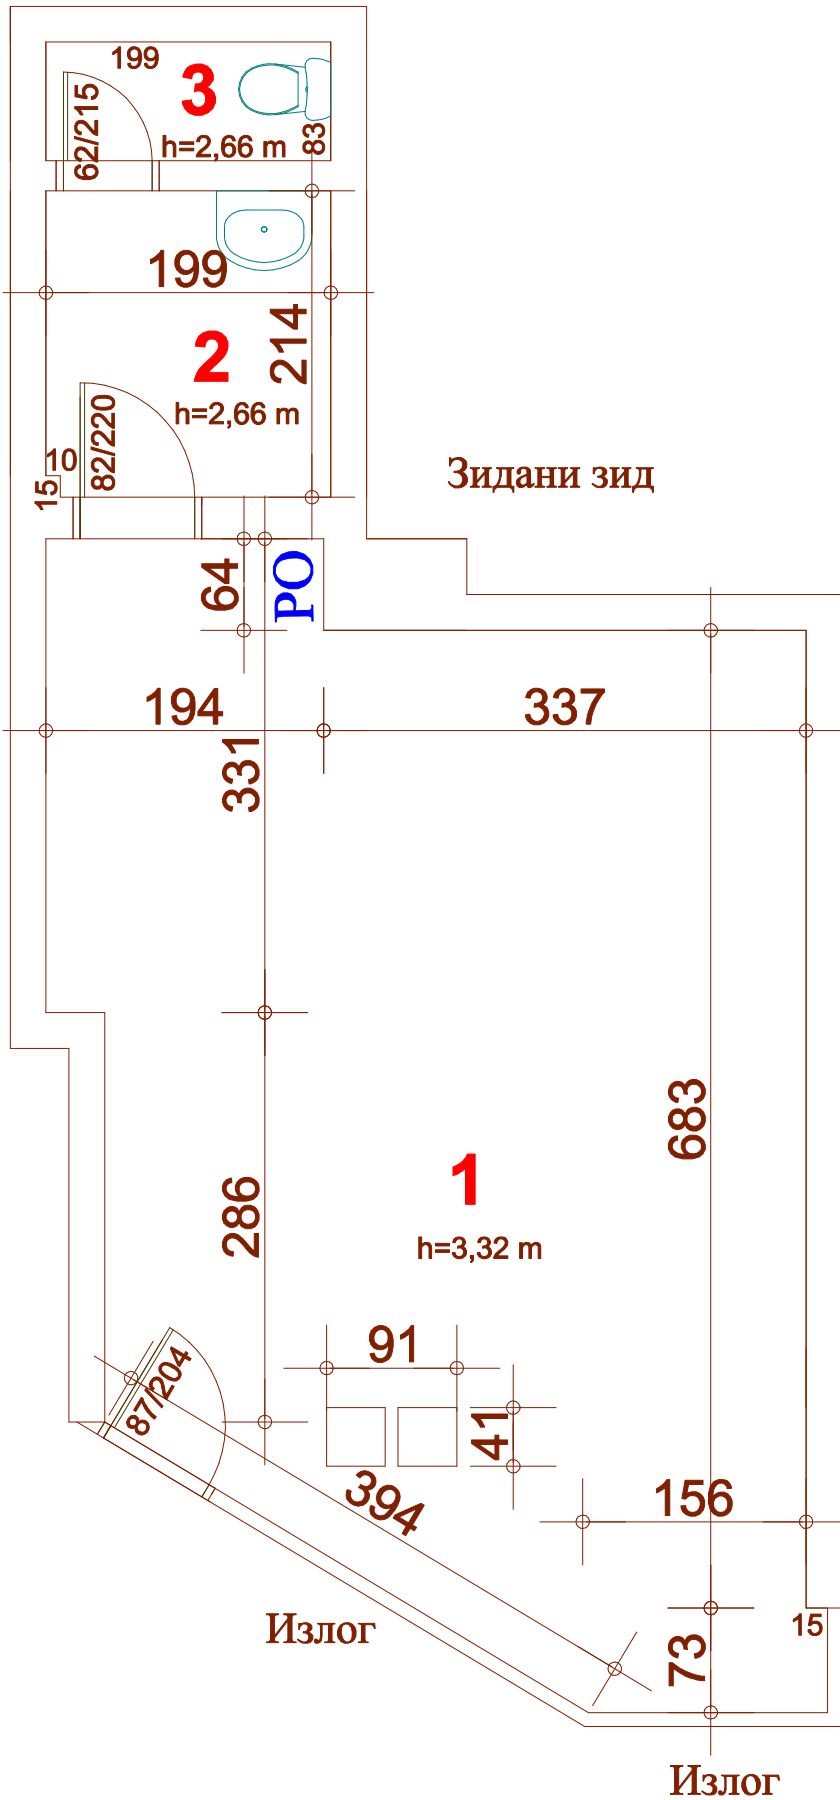

Зидани зид

Зидани зид

Зидани зид

Излог

Излог